
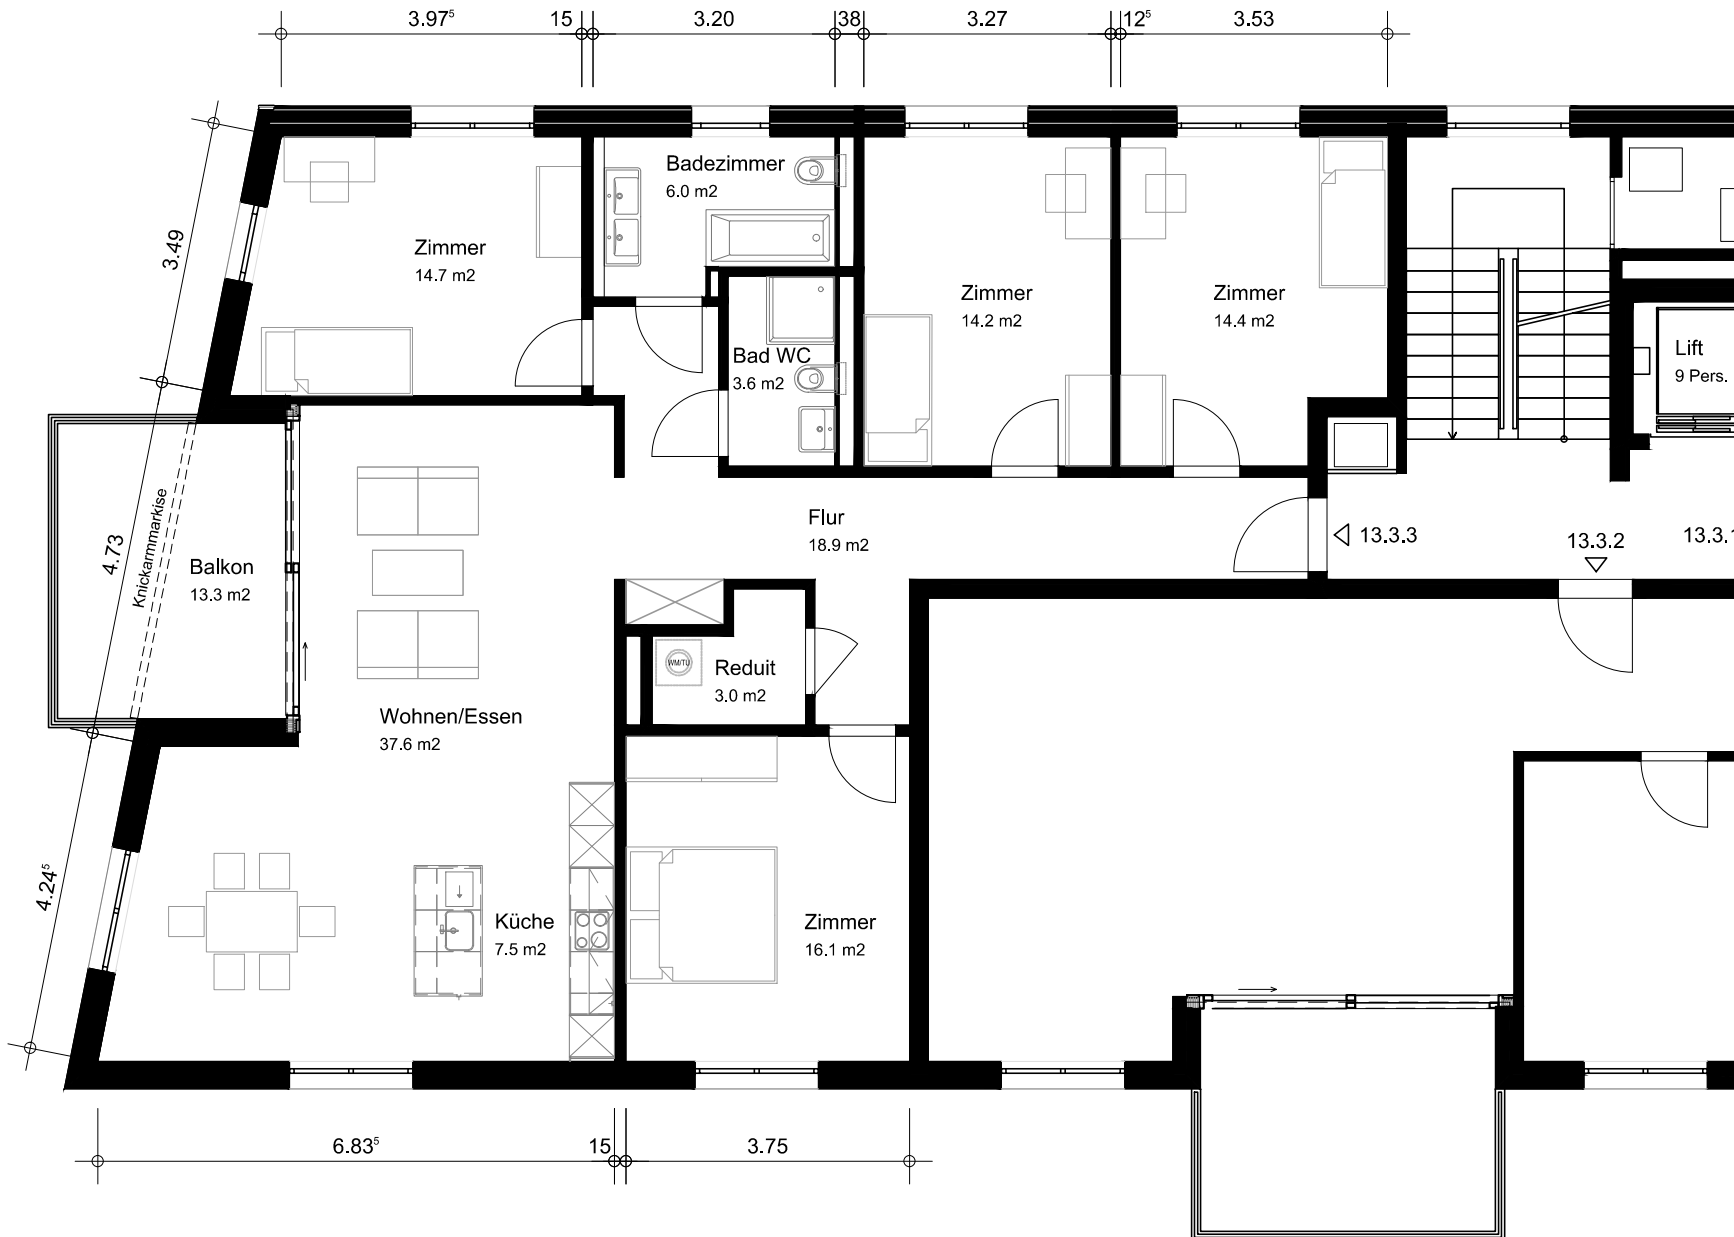
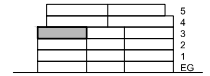


Stiftung Jünglingspatronat

Mehrfamilienhaus
An der Lorze 13

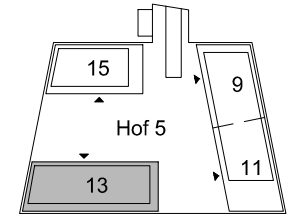

3. Obergeschoss links
Wohnung Nr. 13.3.3

5.5 Zimmer Wohnung
Nettowoohnfläche 136.0 m²

Wohnung mit kontrollierter
Wohnungslüftung

Anschluss für WM/TU im
Reduit

