
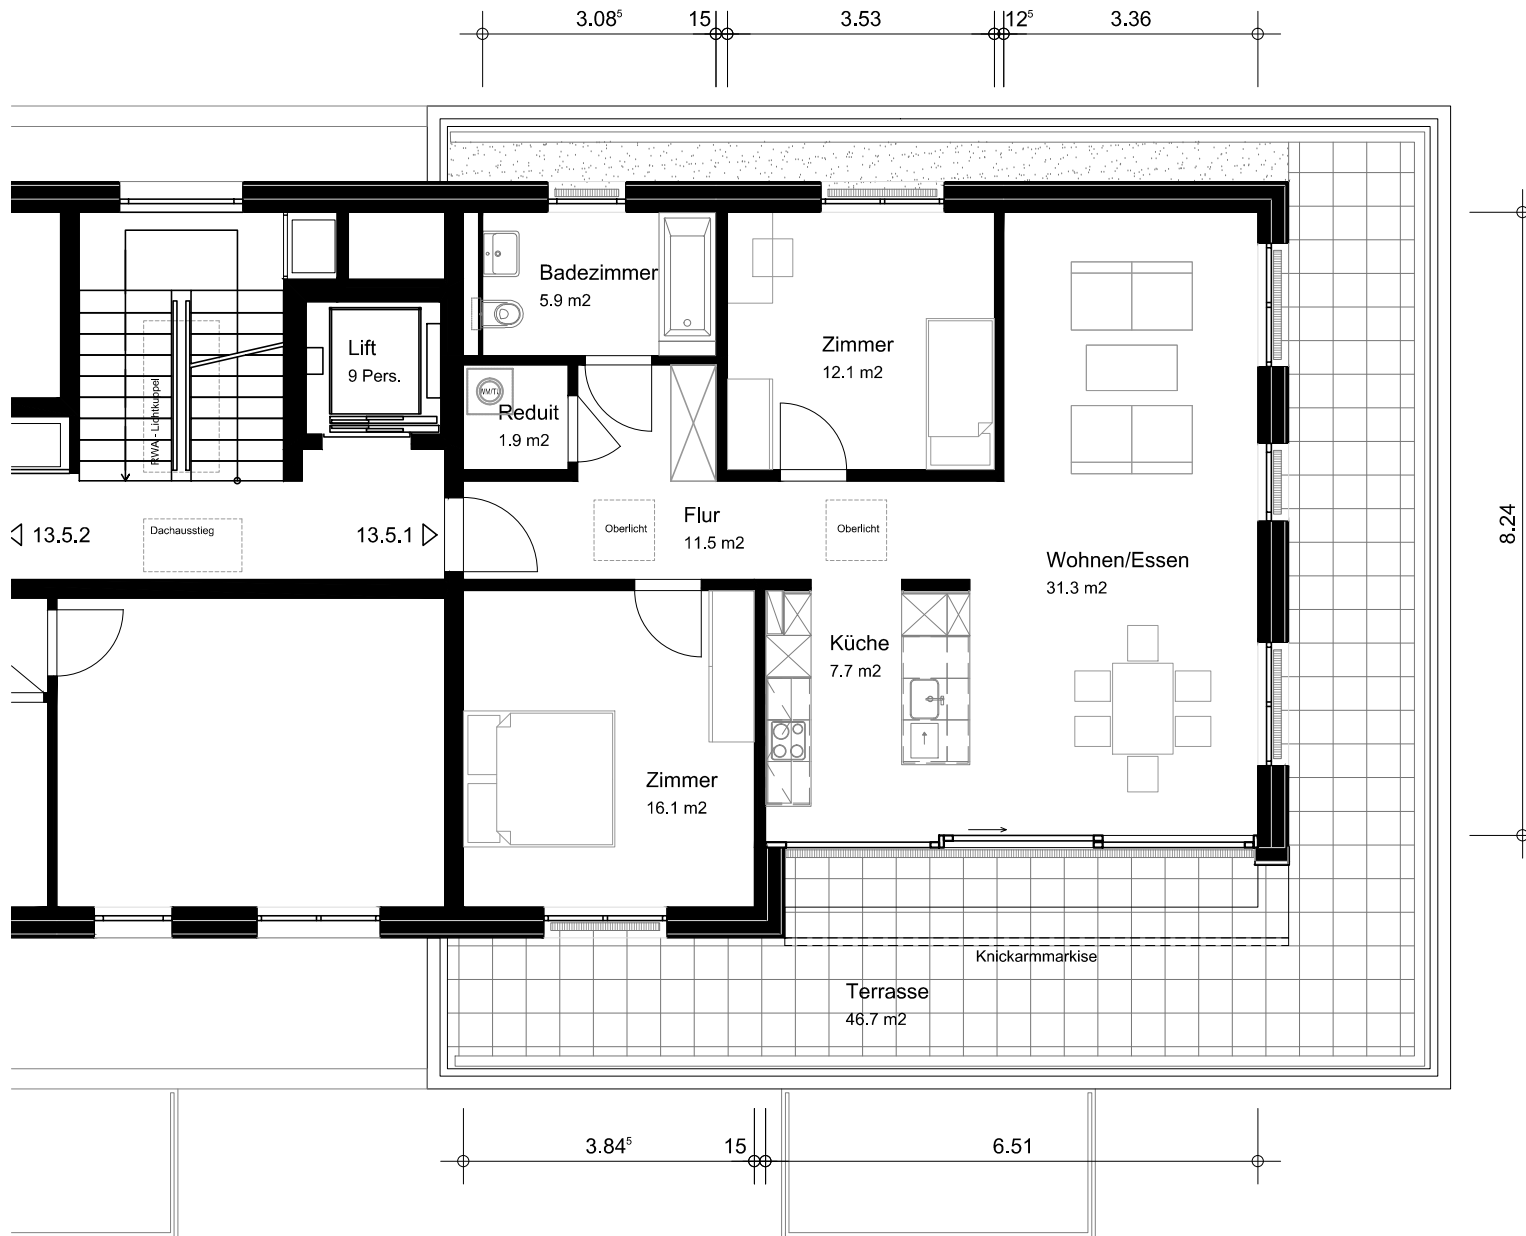
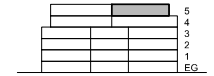


Stiftung Jünglingspatronat

Mehrfamilienhaus
An der Lorze 13

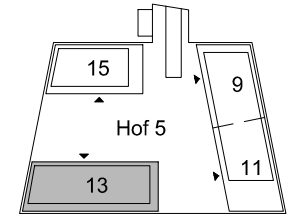

5. Obergeschoss rechts
Wohnung Nr. 13.5.1

3.5 Zimmer Wohnung
Nettowoohnfläche 86.5 m²
(Terrasse 46.7 m²)

Wohnung mit kontrollierter
Wohnungslüftung

alle Fenster mit elektrischen
Storen

alle Bäder mit
Unterbauschränken am
Waschbecken

WM/TU im Reduit

