
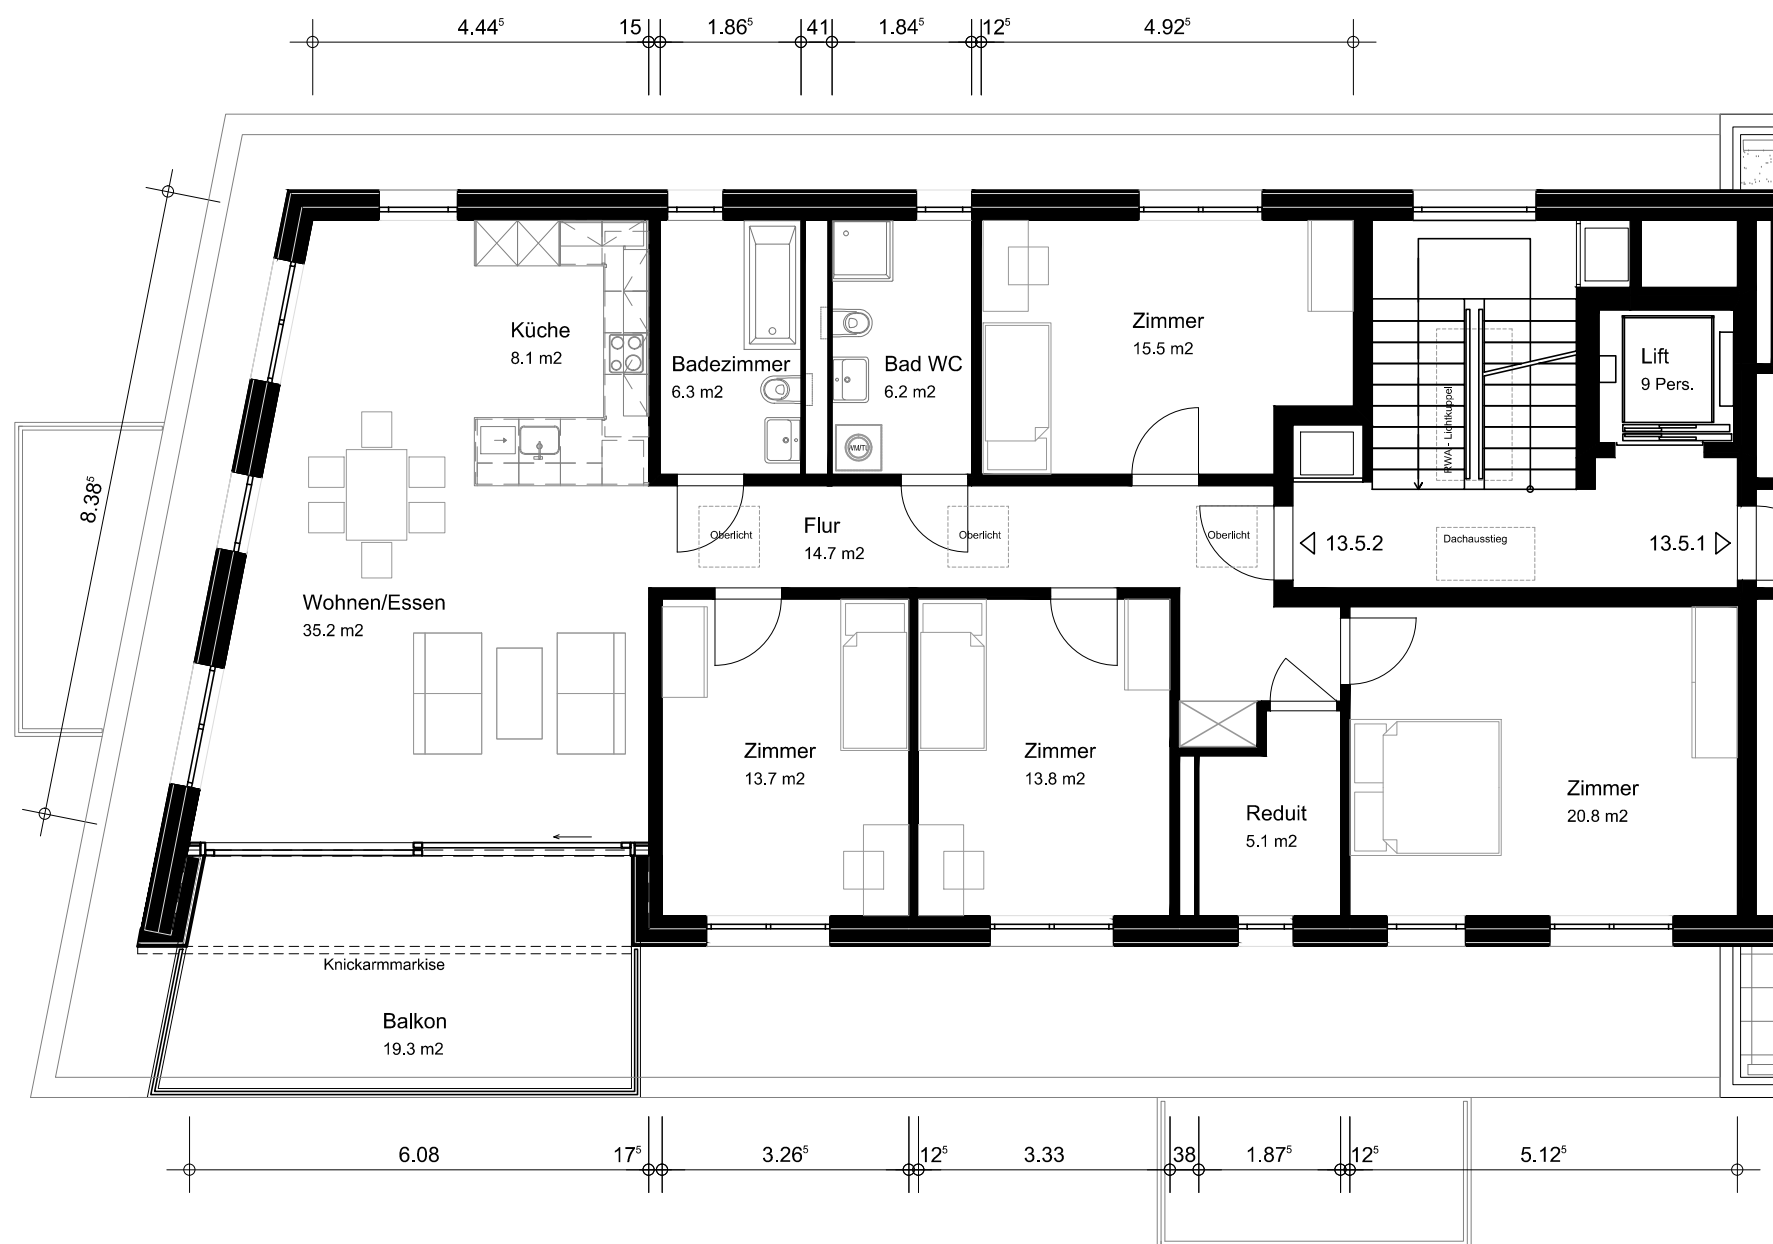


Stiftung Jünglingspatronat

Mehrfamilienhaus  
An der Lorze 13

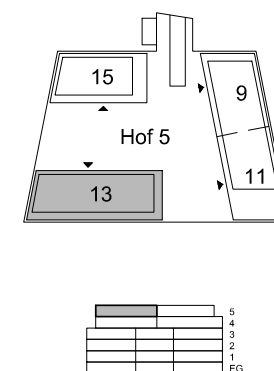

5. Obergeschoss links  
Wohnung Nr. 13.5.2

5.5 Zimmer Wohnung  
Nettowoohnfläche 139.4 m<sup>2</sup>

Wohnung mit kontrollierter  
Wohnungslüftung

alle Fenster mit elektrischen  
Storen

alle Bäder mit  
Unterbauschränken am  
Waschbecken

WM/TU im Bad/WC

