
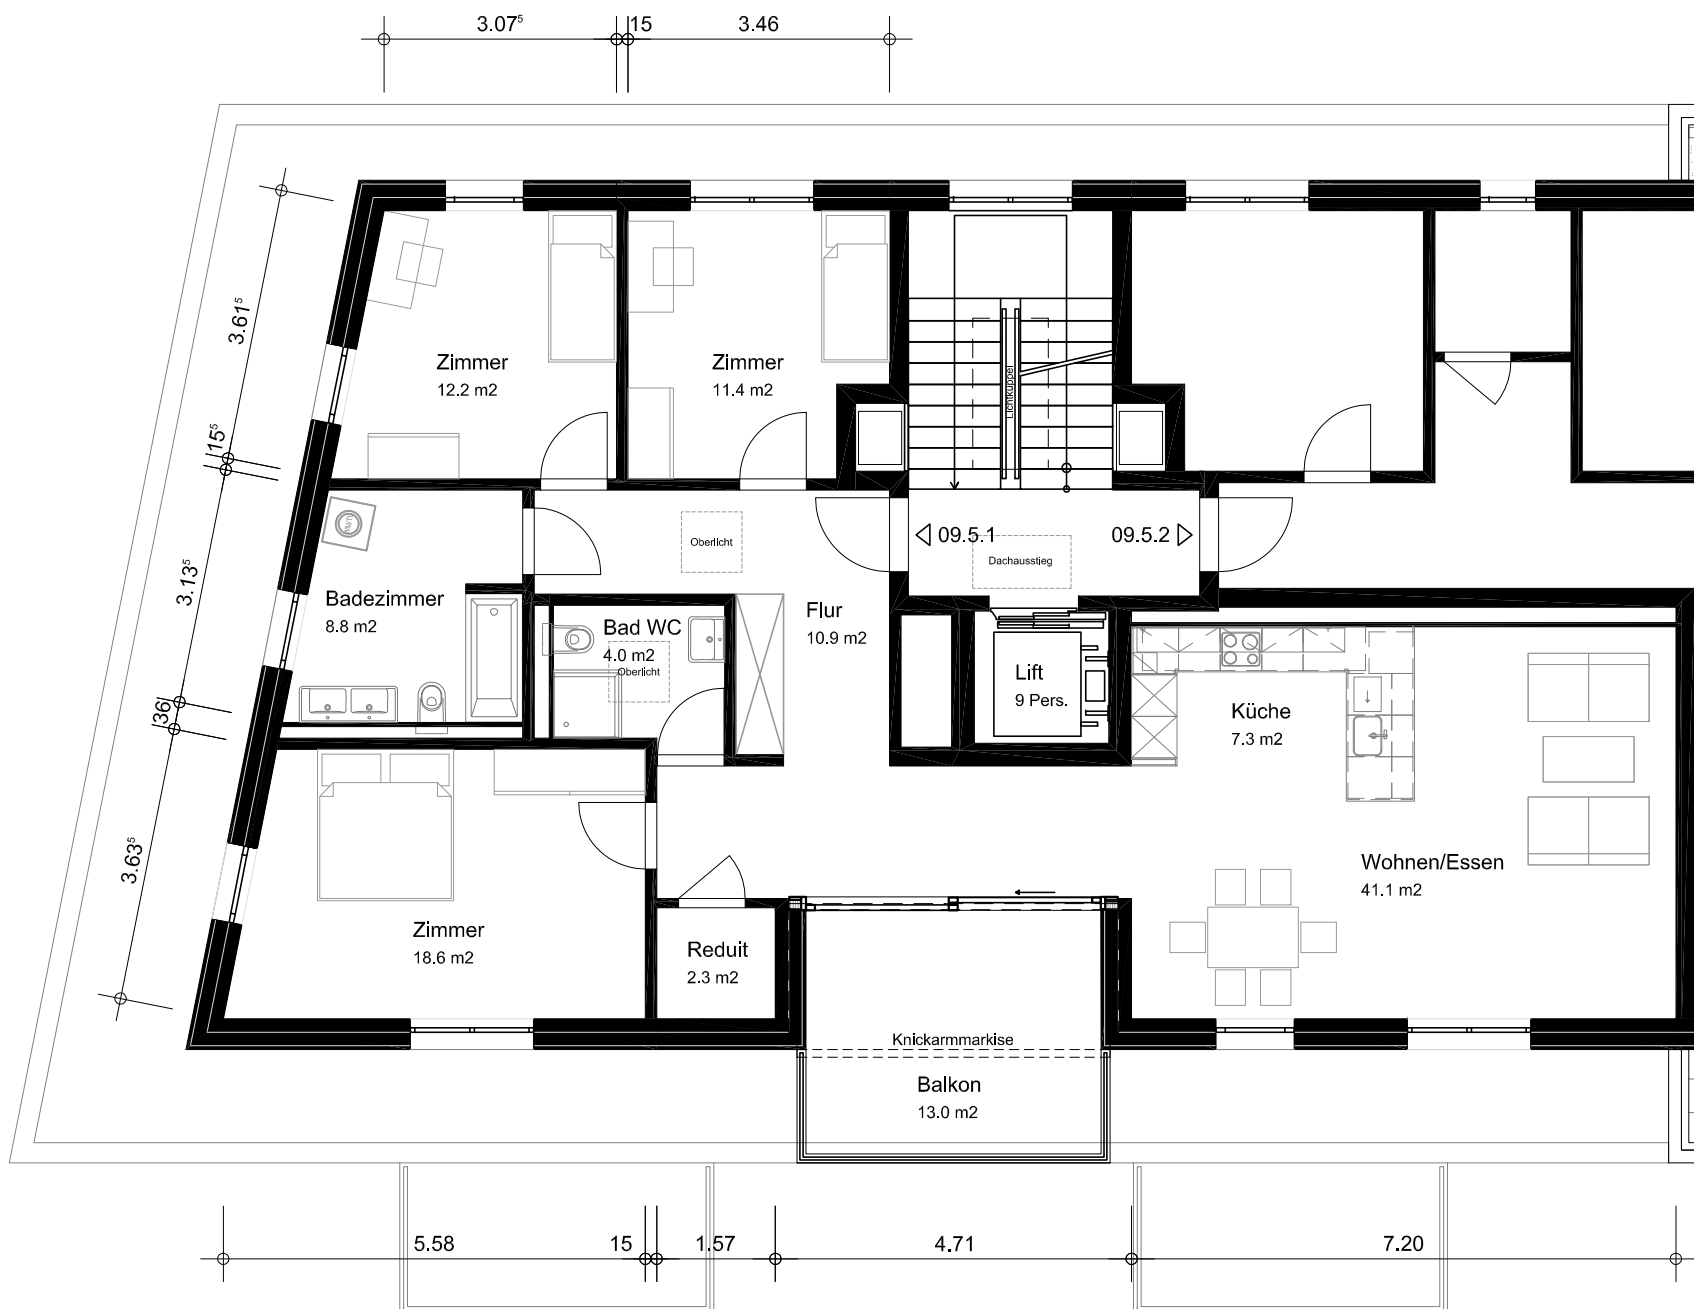
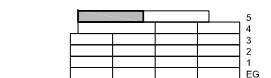


Bürgergemeinde der Stadt Zug

Mehrfamilienhaus
An der Lorze 09

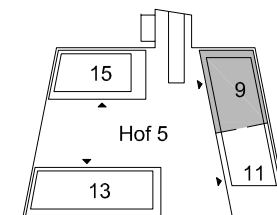

5. Obergeschoss links
Wohnung Nr. 09.5.1
4.5 Zimmer Wohnung
Nettowoohnfläche 116.6 m²

Wohnung mit kontrollierter
Wohnungslüftung
alle Fenster mit elektrischen
Storen
Bad mit Unterbauschrank am
Waschbecken
WM/TU im Badezimmer

